



ΕΦΗΜΕΡΙΣ ΤΗΣ ΚΥΒΕΡΝΗΣΕΩΣ

ΤΗΣ ΕΛΛΗΝΙΚΗΣ ΔΗΜΟΚΡΑΤΙΑΣ

ΤΕΥΧΟΣ ΤΕΤΑΡΤΟ **Αρ. Φύλλου 628**

31 Ιουλίου 2002

ΠΕΡΙΕΧΟΜΕΝΑ

ΑΠΟΦΑΣΕΙΣ

ΑΠΟΦΑΣΕΙΣ

Αριθ. 1813 (1)

Τροποποίηση του Σ.Π. Λεβιδίου στα Ο.Τ. 16 & 17.

ΟΙ ΓΕΝΙΚΟΣ ΓΡΑΜΜΑΤΕΑΣ ΠΕΡΙΦΕΡΕΙΑΣ ΠΕΛΟΠΟΝΝΗΣΟΥ

Έχοντας υπόψη:

1. Τον Ν.2503/97 (ΦΕΚ 107/Α΄) «Διοίκηση, οργάνωση, στελέχωση Περιφέρειας...».
2. Τον Ν. 2647/22.10.98 (Φ.Ε.Κ. 237 Α)
3. Την 75724/1151/30.12.83 Υ.Α. (Φ.Ε.Κ. 767 Β) όπως τροποποιήθηκε με την 81960/2578/89 Υ.Α. (Φ.Ε.Κ. 897 Β).
4. Τον Ν. 2831/00 άρθρο 29 (Φ.Ε.Κ 140Α) «Τροποποίηση των διατάξεων του Ν. 1577/85 και άλλες πολεοδομικές διατάξεις».
5. Τις 2489/ΠΕ/25.1.00, 547/7.3.01, 3682/21.12.01 και 1616/6.6.02 αποφάσεις Γ.Γ. Περιφέρειας Πελοποννήσου για συγκρότηση Περιφερειακού Σ.Χ.Ο.Π. στη Δ/νση ΠΕ.ΧΩ. Πελοποννήσου.
6. Την 86/98 απόφαση του Δημοτικού Συμβουλίου του Δήμου Λεβιδίου και τις σχετικές δημοσιοποιήσεις.
7. Την 1468/2.11.98 βεβαίωση του Δήμου Λεβιδίου ότι δεν υποβλήθηκαν ενστάσεις κατά την 86/98 προηγούμενης απόφασης.
8. Την σύμφωνη γνώμη της Νομαρχιακής Αυτοδιοίκησης Αρκαδίας Πολεοδομικού Γραφείου Τρίπολης.
9. Το Πρακτικό 4/28.2.2000 του Νομαρχιακού Σ.Χ.Ο.Π.
10. Το Πρακτικό 6/13.6.02 θέμα 8ο του Περιφερειακού Σ.Χ.Ο.Π., αποφασίζουμε:

Εγκρίνουμε την τροποποίηση του σχεδίου πόλης του Λεβιδίου στα Ο. Τ. 16 και 17, όπως αυτή απεικονίζεται στο θεωρημένο από τον Δήμο Λεβιδίου απόσπασμα του εγκεκριμένου σχεδίου της πόλης σε κλίμακα 1: 200 και το οποίο συνοδεύει αναπόσπαστα την παρούσα και συγκεκριμένα α) την κατάργηση του δρόμου του διαχωριστικού μεταξύ των Ο.Τ. 16 και 17 και β) την έγκριση τεσσάρων νέων δρόμων μέσα στο σώμα των Ο.Τ. 16 και 17 και τη δημιουργία των Ο.Τ. 16Α, 16Β, 16Γ, 17Α και 17Β σύμφωνα με το συνημμένο τοπογραφικό διάγραμμα διότι α) η διάνοιξη του ανωτέρω εγκεκριμένου δρόμου είναι αδύνατη (ρυμοτομεί κτίσματα και ιδιοκτησίες, αφήνει τυφλά οικόπεδα και διασχίζει τμήματα εδάφους με μεγάλη υψομετρική διαφορά) και με την υλοποίησή του θα δημιουργηθούν πολλά προβλήματα και θα απαιτηθούν μεγάλες δαπάνες β) με την διάνοιξη των προτεινόμενων δρόμων δεν θα επιβαρυνθούν άνισα οι ιδιοκτήτες, δεν θα ρυμοτομηθούν κτίσματα και δεν θα δημιουργηθούν τυφλά οικόπεδα και γ) με το δίκτυο των προτεινόμενων δρόμων θα προκύψει όφελος σε κοινόχρηστους χώρους για την πόλη.


Με την παρούσα δεν προκαλείται δαπάνη σε βάρος του κρατικού προϋπολογισμού ή του προϋπολογισμού του οικείου Ο.Τ.Α.

Κατά της απόφασης αυτής επιτρέπονται προσφυγές στον Υπουργό ΠΕ.ΧΩ.ΔΕ. μέσα σε 30 ημέρες από την ημερομηνία δημοσίευσής της.

Η απόφαση αυτή μαζί με το συνημμένο απόσπασμα του σχεδίου πόλης του Λεβιδίου να δημοσιευθεί στην Εφημερίδα της Κυβερνήσεως.

Τρίπολη, 25 Ιουνίου 2002

Ο Γενικός Γραμματέας Περιφέρειας
ΑΝΤΩΝΗΣ ΜΑΤΣΙΓΚΟΣ

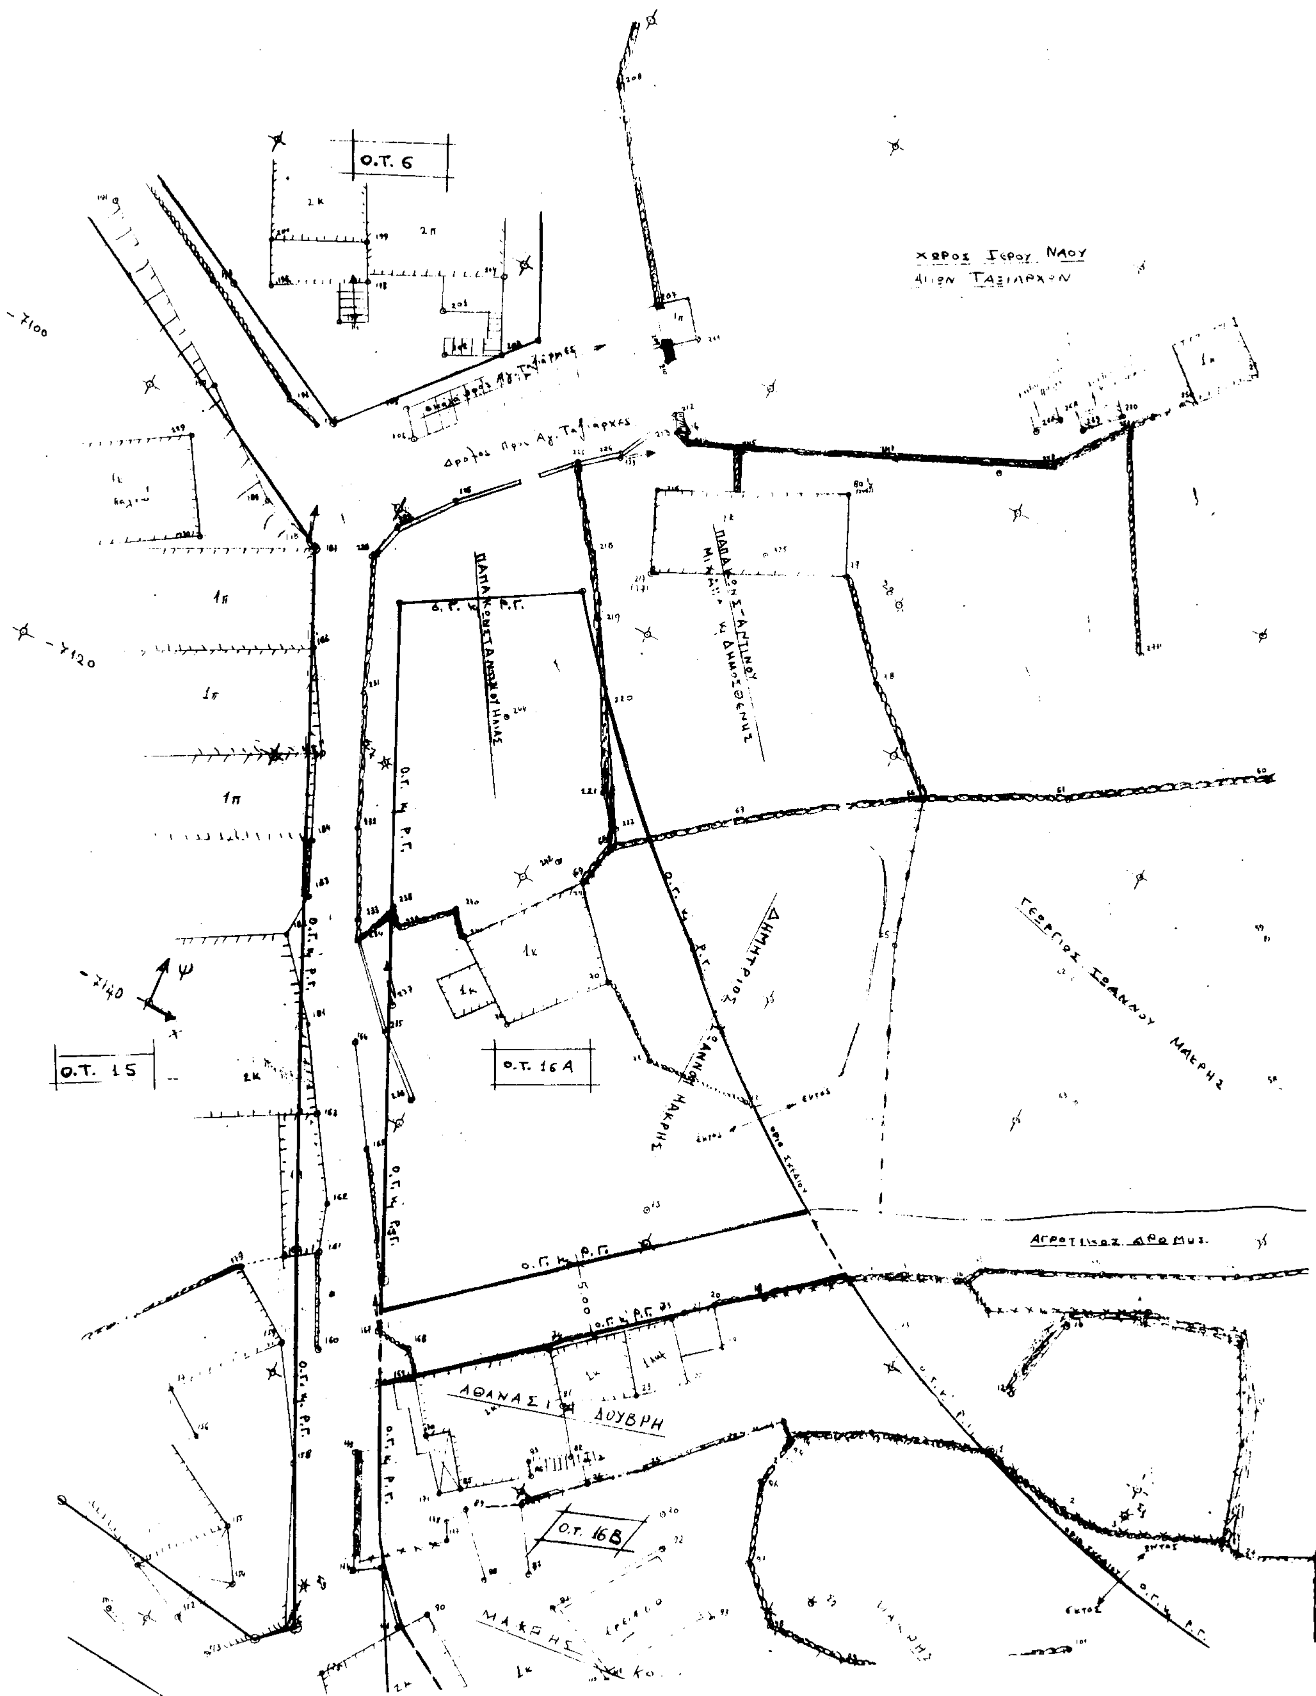

Ο.Τ. 6
Ο.Τ. 15
Ο.Τ. 16Α
Ο.Τ. 16Β
Ο.Γ. ω Ρ.Γ.

ΤΕΧΝΙΚΟ ΓΡΑΦΕΙΟ: ΣΚΛΗΒΑΝΙΤΗ: ΧΑΡΗ
ΚΑΡΑΚΑΛΟΥ ΤΗΛ: 22 6160

ΣΥΝΟΔΕΥΕΙ ΤΗΝ ΜΕ ΑΡ. 86/98
ΑΠΟΦΑΣΗ ΤΟΥ ΔΗΜΟΤΙΚΟΥ ΣΥΜΒΟΥΛΙΟΥ ΛΕΒΙΔΙΟΥ

ΕΡΓΟ: Τροποποιηση Σχεδιου Πολεως Λεβιδιου

ΘΕΣΗ: Ο.Τ. 16 κ 17 (Δημιουργία Ο.Τ. 16Α, 16Β, 16Γ, 17Α, 17Β)

ΜΕΛΕΤΗΤΗΣ: ΣΚΛΗΒΑΝΙΤΗΣ ΘΕΟΧΑΡΗΣ

ΘΕΜΑ ΣΧΕΔΙΟΥ: Τοπογραφικο Διαγραμμα

ΑΡΙΘ. ΣΧΕΔΙΟΥ: | ΚΛΙΜΑΚΑ: 1:200

ΧΡΟΝΟΣ ΜΕΛΕΤΗΣ: Μαΐος 98

ΓΙΑ ΤΟ ΔΗΜΟΤΙΚΟ ΣΥΜΒΟΥΛΙΟ
Ο ΔΗΜΑΡΧΟΣ ΛΕΒΙΔΙΟΥ
ΠΑΝ. ΠΡΑΓΚΑΣΤΗΣ

ΣΦΡΑΓΙΔΑ - ΥΠΟΓΡΑΦΗ
ΘΕΟΧΑΡΗΣ Κ. ΣΚΛΗΒΑΝΙΤΗΣ
ΑΓΡ/ΜΟΣ - ΤΟΠ/ΦΟΣ ΜΗΧ.
ΠΟΛΥΤΕΧΝΙΚΗΣ ΣΧΟΛΗΣ Α.Π.Θ.
Μ. Τ.Ε.Ε. ΑΡΙΘ. ΜΗΤΡΩΟΥ 26..7
ΚΑΡΑΚΑΛΟΥ 18 - ΤΡΙΠΟΛΗ - ΤΗΛ. 226..0

Συνεδρίαση αίθουσα ... 6/13-6-02 ...

Ο Πρόεδρος
ΛΥΜΠΕΡΙΟΣ ΚΟΥΝΑΣ

Το παρόν συνοδεύει την αριθ. 1813/02 απόφαση του Γραμ. Περιφέρειας Πελοπον.
Ο Γ.Γ.Π.Π.

ΝΑΟΥ


ΓΙΑΝΝΟΥ ΜΑΚΡΗΣ


ΑΓΡΟΤΙΚΟΣ ΔΡΟΜΟΣ

ΔΡΟΜΟΣ

Αποσπασμα Σχεδιου Πολεως Λεβιδιου
Κλιμακα 1:2000

Οδοιπορικο
Κλ. 1:5000

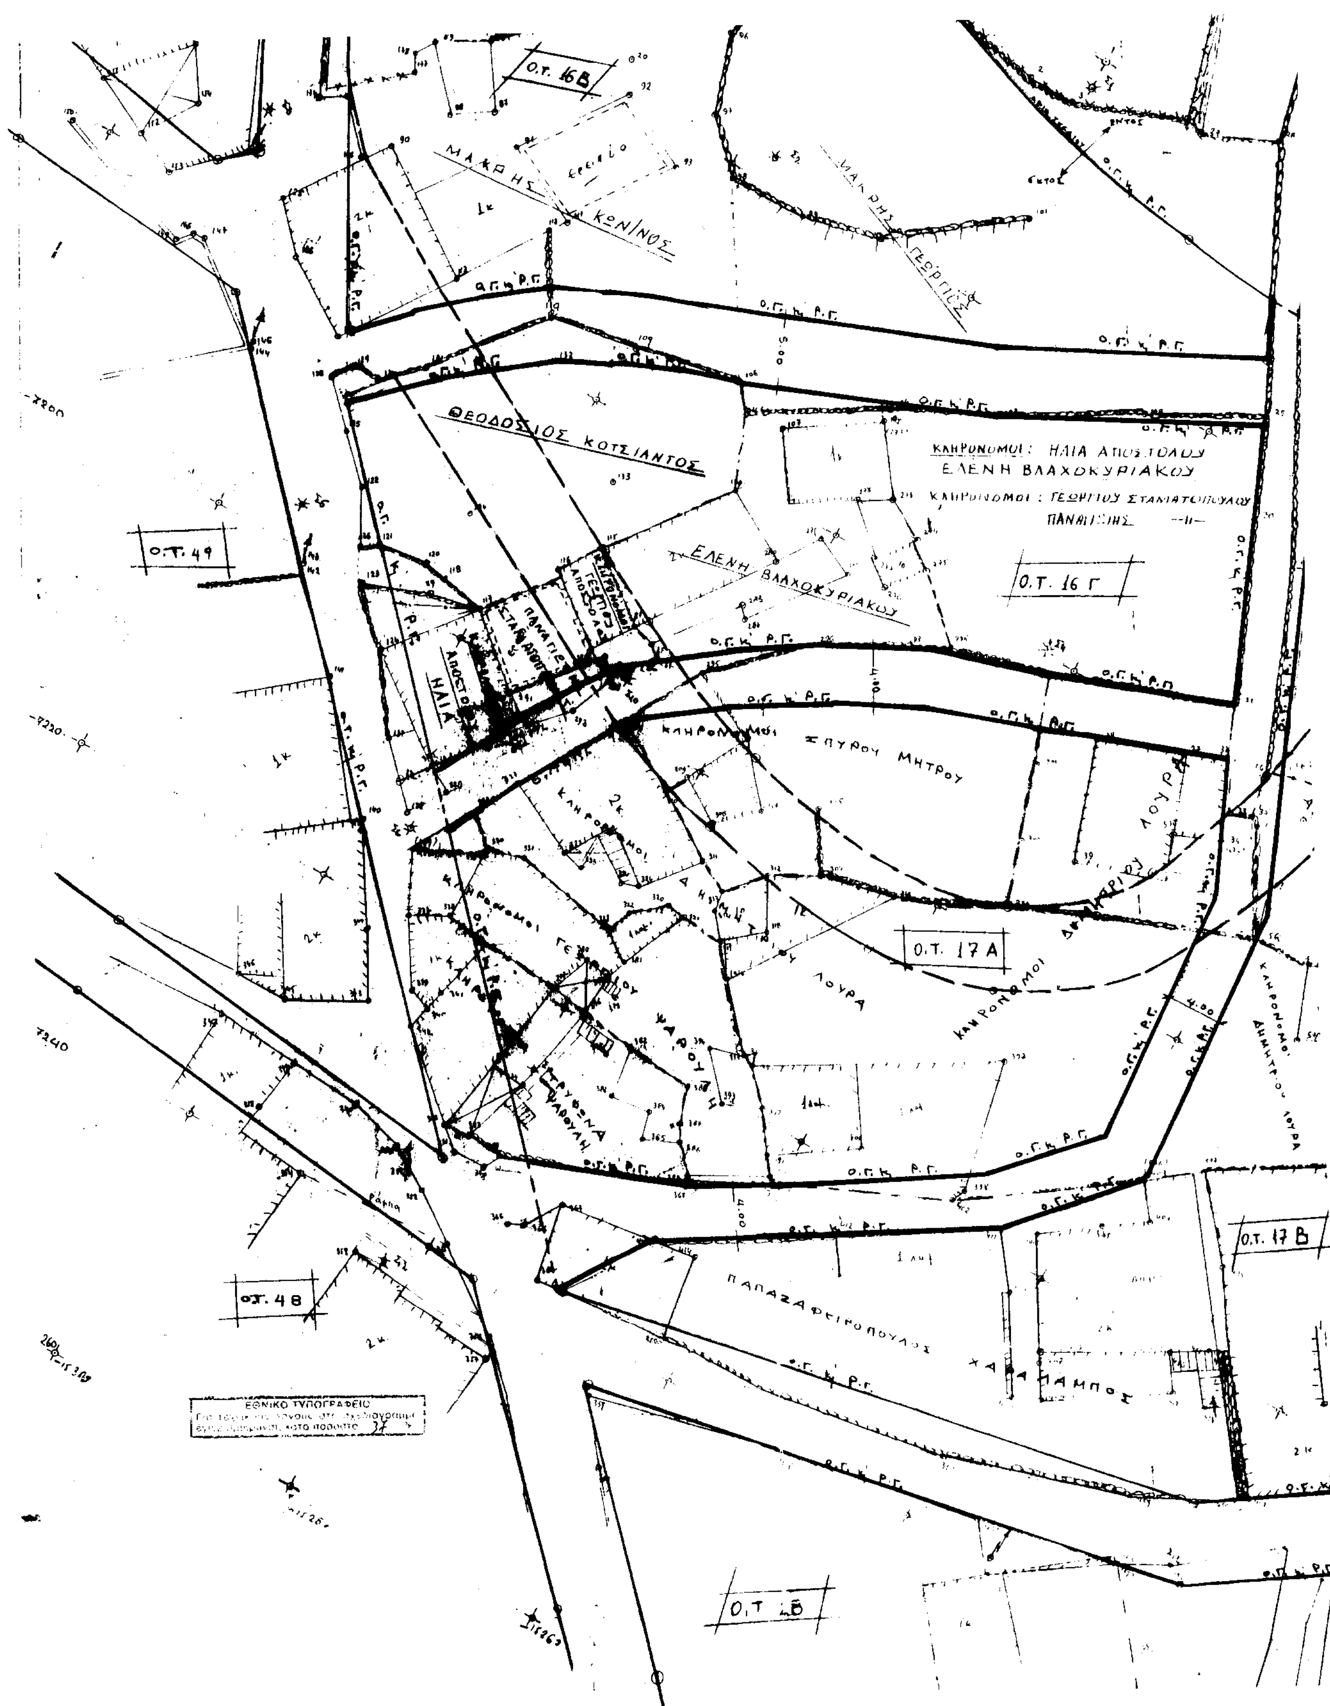
Ο.Τ. 16Β
ΜΑΚΡΗΣ ΚΩΝ/ΝΟΣ
ΜΑΚΡΗΣ ΓΕΩΡΓΙΟΣ
Ο.Γ.Κ. Ρ.Γ.
ΘΕΟΔΟΣΙΟΣ ΚΟΤΣΙΑΝΤΟΣ
ΚΛΗΡΟΝΟΜΟΙ: ΗΛΙΑ ΑΠΟΣΤΟΛΟΥ
ΕΛΕΝΗ ΒΛΑΧΟΚΥΡΙΑΚΟΥ
ΕΛΕΝΗ ΒΛΑΧΟΚΥΡΙΑΚΟΥ
Ο.Τ. 16Γ
Ο.Τ. 49
ΚΛΗΡΟΝΟΜΟΙ ΣΠΥΡΟΥ ΜΗΤΡΟΥ
Ο.Τ. 17Α
ΛΟΥΡΑ
ΚΛΗΡΟΝΟΜΟΙ ΔΗΜΗΤΡΙΟΥ ΛΟΥΡΑ
Ο.Τ. 17Β
ΠΑΠΑΖΑΦΕΙΡΟΠΟΥΛΟΣ
ΧΑΡΑΛΑΜΠΟΣ
Ο.Τ. 48
Ο.Τ. 2Β
ΕΘΝΙΚΟ ΤΥΠΟΓΡΑΦΕΙΟ

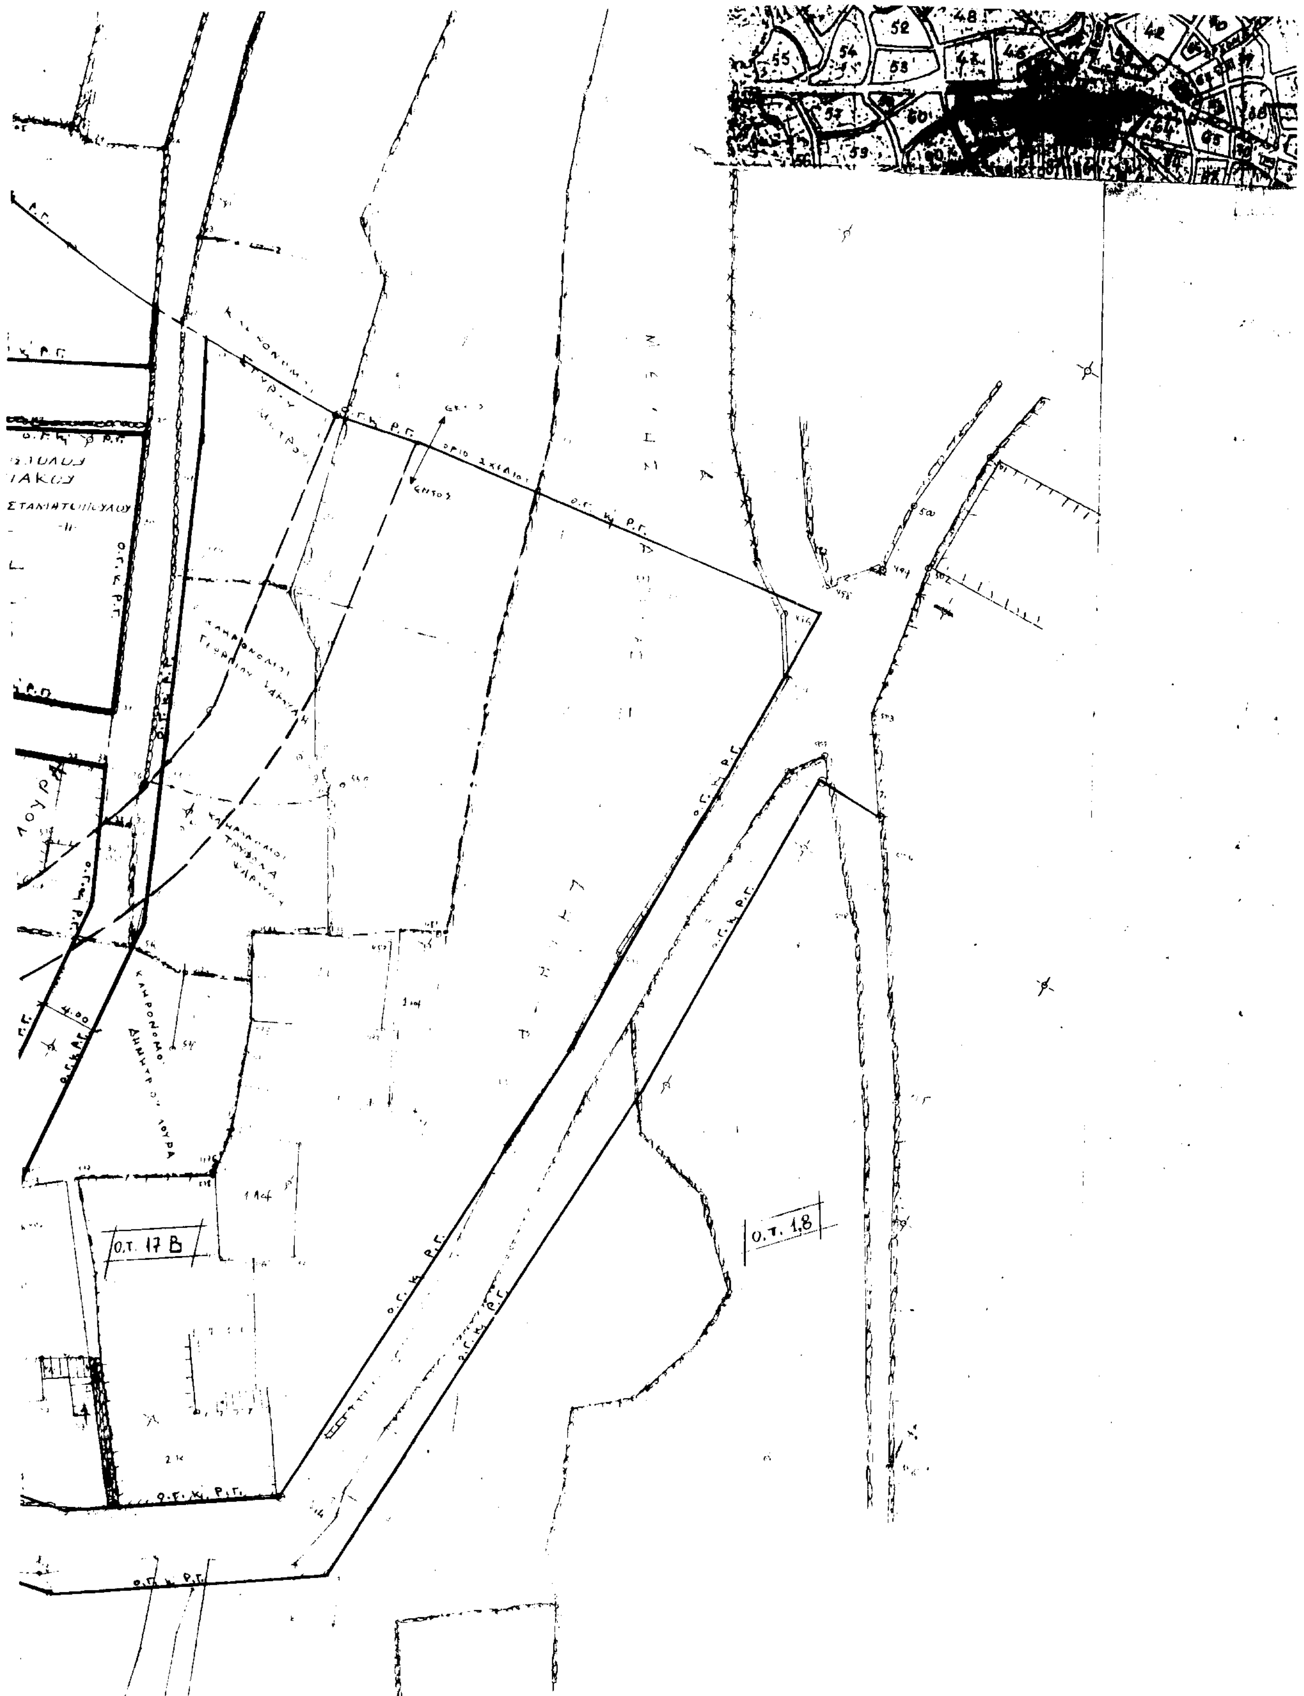
Ο.Τ. 17 Β
Ο.Τ. 18

Αριθ. 1615 (2)

Κήρυξη έκτασης 6 στρεμμάτων ως αναδασωτέας στη θέση «Καναλάκια» περιφέρειας Δημοτικού Διαμερίσματος «Α. Κερασόβου» Δήμου Αρακύνθου, Ν. Αιτωλοακαρνανίας.

Ο ΓΕΝΙΚΟΣ ΓΡΑΜΜΑΤΕΑΣ ΠΕΡΙΦΕΡΕΙΑΣ
ΔΥΤΙΚΗΣ ΕΛΛΑΔΟΣ

Έχοντας υπόψη:

1. Τις διατάξεις «περί διοικητικής αποκέντρωσης».

2. Τις διατάξεις του άρθρου 117 παρ. 3 του Συντάγματος.

3. Τις διατάξεις του Ν. 998/79 «περί προστασίας δασών κ.λ.π.» και ειδικότερα: α) του άρθρου 38 παρ. 1 και β) του άρθρου 41 παρ. 1.

4. Τις α) 160417/1180/8.7.80, β) 182447/3049/24.9.80 και γ) 141823/4.2.83 διαταγές του Υπουργείου Γεωργίας.

5. Τις διατάξεις των άρθρων 1 παρ. 1, 2 παρ. 1δ, 5 παρ. 3β, 6 παρ. 7 και 7 παρ. 2 του Ν. 2503/97 «Διοίκηση, Οργάνωση, Στελέχωση της Περιφέρειας».

6. Την 2404/18.6.2002 πρόταση του Δασαρχείου Μεσολογγίου περί κηρύξεως αναδασωτέας έκτασης.

7. Την 186Γ.Γ./30.6.98 (ΦΕΚ 727/Β΄/98) απόφαση του Γενικού Γραμματέα Περιφέρειας Δυτικής Ελλάδος «περί ανάθεσης αρμοδιοτήτων», αποφασίζουμε:

Κηρύσσουμε αναδασωτέα, με φυσική ή τεχνητή αναγέννηση, με σκοπό την προστασία για την επαναδημιουργία της δασικής βλάστησης που καταστράφηκε από πυρκαγιά και την διατήρηση του χαρακτήρα της δασικής έκτασης ώστε να αποκλεισθεί η διάθεση αυτής για άλλο σκοπό, την παραπάνω δημόσια δασική έκταση των 6 στρεμμάτων που καλυπτόταν από βλάστηση αειφύλλων πλατυφύλλων και ανήκει στην κατηγορία των άρθρων 3 παρ. 2 και 4 παρ. 1ε και 2β του Ν. 998/79. Η ανωτέρω έκταση βρίσκεται στη θέση «Καναλάκια» περιφέρειας Δημοτικού Διαμερίσματος Α. Κερασόβου Δήμου Αρακύνθου, προσδιορίζεται από τα στοιχεία: Α,Β,Γ,Δ,Ε,Α και οριοθετείται ως ακολούθως:

Ανατολικά : Δημόσιο δάσος δρυός
Δυτικά : Δημόσιο δάσος δρυός
Βόρεια : Δασικός δρόμος
Νότια : Δημόσιο δάσος δρυός

όπως φαίνεται στο συνημμένο διάγραμμα, που αποτελεί αναπόσπαστο μέρος της απόφασης αυτής.


Η απόφαση αυτή να δημοσιευθεί στην Εφημερίδα της Κυβερνήσεως.


Πάτρα, 2 Ιουλίου 2002

Με εντολή Γεν. Γραμματέα Περιφέρειας
Ο Γενικός Δ/ντής Περιφέρειας
ΠΑΝΑΓΙΩΤΗΣ ΣΚΟΥΡΑΣ

ΤΟΠΟΓΡΑΦΙΚΟ ΔΙΑΓΡΑΜΜΑ

Της έκτασης που κάηκε κατά την πυρκαγιά στις 15 - 3 - 2002
στη θέση: Καναλάκια περιοχής Δ.Δ. Α. Κερασόβου
Κλίμακα : 1 : 1000 Απόσπασμα Χάρτη
Εμβαδόν καμένης έκτασης : 6 στρ. Κλίμακα : 1 : 200.000

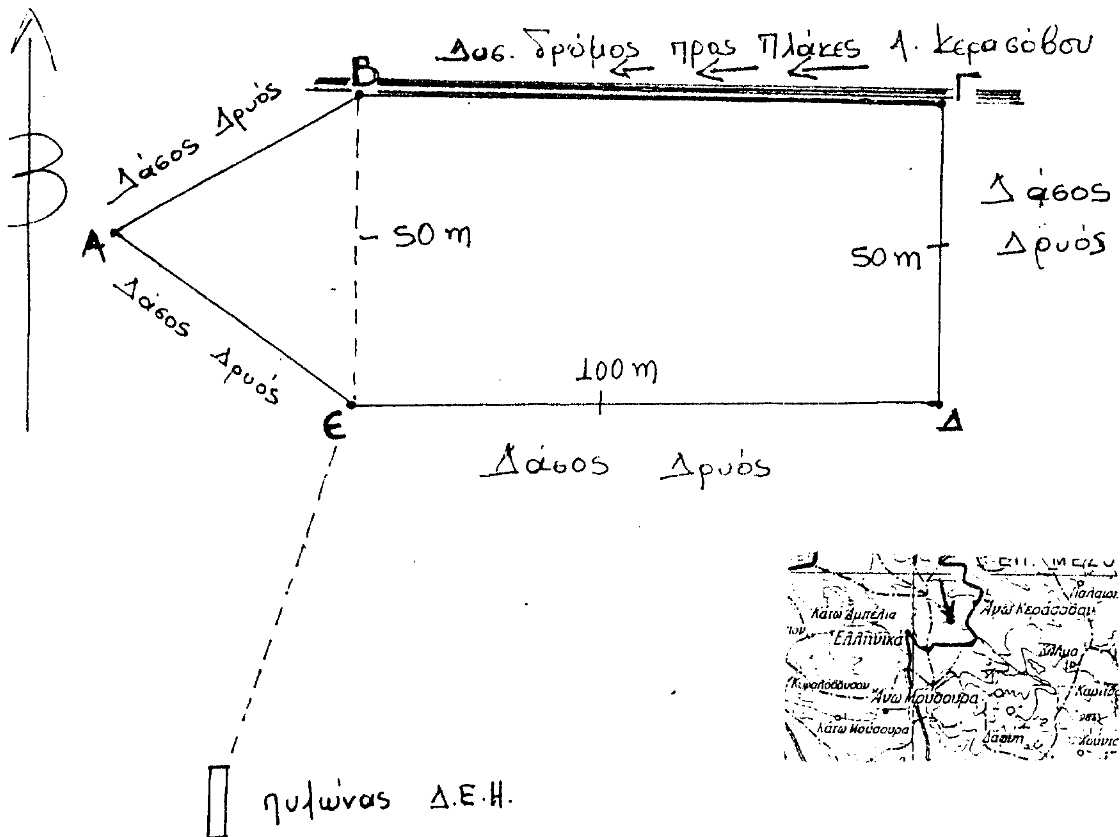

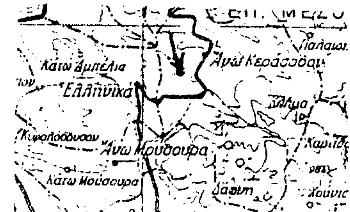

ΕΘΝΙΚΟ ΤΥΠΟΓΡΑΦΕΙΟ
Για τεχνικούς λόγους στο σχεδιάγραμμα έγινε σμίκρυνση κατά ποσοστό 78 %

Μεσολόγγι 18/6/02
Ο Δασάρχης Μεσολογγίου
Δημήτριος Ριζόπουλος
Δασολόγος με βαθμ. Δ/ντή

Μεσολόγγι 26/6/2002
Ο Δ/ντής Δασών
Χρήστος Φασούλης
Δ/ντής Δασών

Πάτρα 2/7/02
Ο Γεν. Δ/ντής Π.Δ.Ε.
Παναγιώτης Σκούρας

Αριθ. 2207 (3)

Άρση αναδασωτέου, έκτασης εμβαδού 2.107 τετρ. μετρ. στη θέση «Ψαροπούλι» του Διακατεχόμενου δάσους Δημ. Διαμ. Βασιλικών Δήμου Αρτεμισίου, Νομού Εύβοιας.

ΟΓΕΝΙΚΟΣ ΓΡΑΜΜΑΤΕΑΣ ΠΕΡΙΦΕΡΕΙΑΣ
ΣΤΕΡΕΑΣ ΕΛΛΑΔΑΣ

Έχοντας υπόψη:

1. Τις διατάξεις του Ν. 2503/97 (Φ.Ε.Κ. 107 Α/97) «Διοίκηση-Στελέχωση της Περιφέρειας-Ρύθμιση θεμάτων για την Τοπική Αυτοδιοίκηση και άλλες διατάξεις.»

2. Την 6747/29.9.1997 Απόφαση του Γενικού Γραμματέα Περιφέρειας Στερεάς Ελλάδας «Μεταβίβαση αρμοδιοτήτων στους Προϊσταμένους των Δασικών Υπηρεσιών της Περιφέρειας Στερεάς Ελλάδας και της εξουσίας να υπογράφουν με εντολή Γενικού Γραμματέα της Περιφέρειας Στερεάς Ελλάδας.»

3. Τις διαταγές του Υπουργείου Γεωργίας: α) 160417/1180/8.7.1980, και 86004/1637/4.6.87 Εγκύκλιο Υπουργείου Γεωργίας καθώς και την 417/87 Γνωμοδότηση Προϊσταμένων Νομικών Διευθύνσεων.

4 . Την 370/23-02-96 (Φ.Ε.Κ. 287Δ/20.3.96) απόφαση Νομάρχη Εύβοιας, με την οποία κηρύχτηκε αναδασωτέα έκταση, δασικού χαρακτήρα, εμβαδού 2.107 τετρ. μετρ. και η οποία βρίσκεται στη θέση «Ψαροπούλι» του Διακατεχόμενου δάσους Δημ. Διαμ. Βασιλικών Δήμου Αρτεμισίου Ν. Εύβοιας.

5. Την Ηα/2687Π.Ε./8.5.97 πράξη χαρακτηρισμού έκτασης Δασάρχη Ιστιαίας, η οποία τροποποιήθηκε με την 22/1997/01-04-99 Απόφαση της Α΄βάθμιας Ε.Ε.Δ.Α. Ν. Εύβοιας σύμφωνα με την οποία η προαναφερόμενη έκταση δεν έχει δασικό χαρακτήρα.

6. Την 1512/27-06-02 βεβαίωση Δασάρχη Ιστιαίας με την οποία πιστοποιείται η τελεσιδικία της παραπάνω απόφασης της Α'βάθμιας Ε.Ε.Δ.Α. Νομού Εύβοιας.

7. Την 1378/14-06-02 Αναφορά του Δασαρχείου Ιστιαίας, με την οποία προτείνεται η άρση του αναδασωτέου της υπ'όψη έκτασης, αποφασίζουμε:

Αίρομε το αναδασωτέο της έκτασης εμβαδού 2.107 τετρ. μετρ., που κηρύχθηκε με την 370/23.2.96 (Φ.Ε.Κ. 287Δ/20.3.96) απόφαση Νομάρχη Εύβοιας, βρίσκεται στη θέση «Ψαροπούλι» του Διακατεχόμενου δάσους Δημ. Διαμ. Βασιλικών, Δήμου Αρτεμισίου, Νομού Εύβοιας και εμφανίζεται σε επισυναπτόμενο τοπογραφικό διάγραμμα στην απόφαση αυτή, επειδή από την Διοικητική διαδικασία αποδείχτηκε ο μη δασικός χαρακτήρας της.

Η εφαρμογή της απόφασης ισχύει από την κοινοποίησή της άρθρο 41 Ν. 998/79 και πριν την δημοσίευσή της στην Εφημερίδα της Κυβερνήσεως άρθρο 37 Ν. 3200/55.

Η απόφαση αυτή να δημοσιευθεί στην Εφημερίδα της Κυβερνήσεως.

Χαλκίδα, 8 Ιουλίου 2002

Με εντολή Γεν. Γραμματέα Περιφέρειας
Ο Διευθυντής Δασών Ν. Εύβοιας
ΝΙΚΟΛΑΟΣ ΑΓΑΘΟΥ ΛΟΥΚΑΣ

ΑΠΟ ΤΟ ΕΘΝΙΚΟ ΤΥΠΟΓΡΑΦΕΙΟ